



Bebauungsplan
Nr. 135 Wurmberg

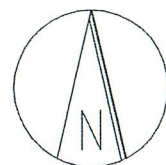

Gebietsabgrenzung

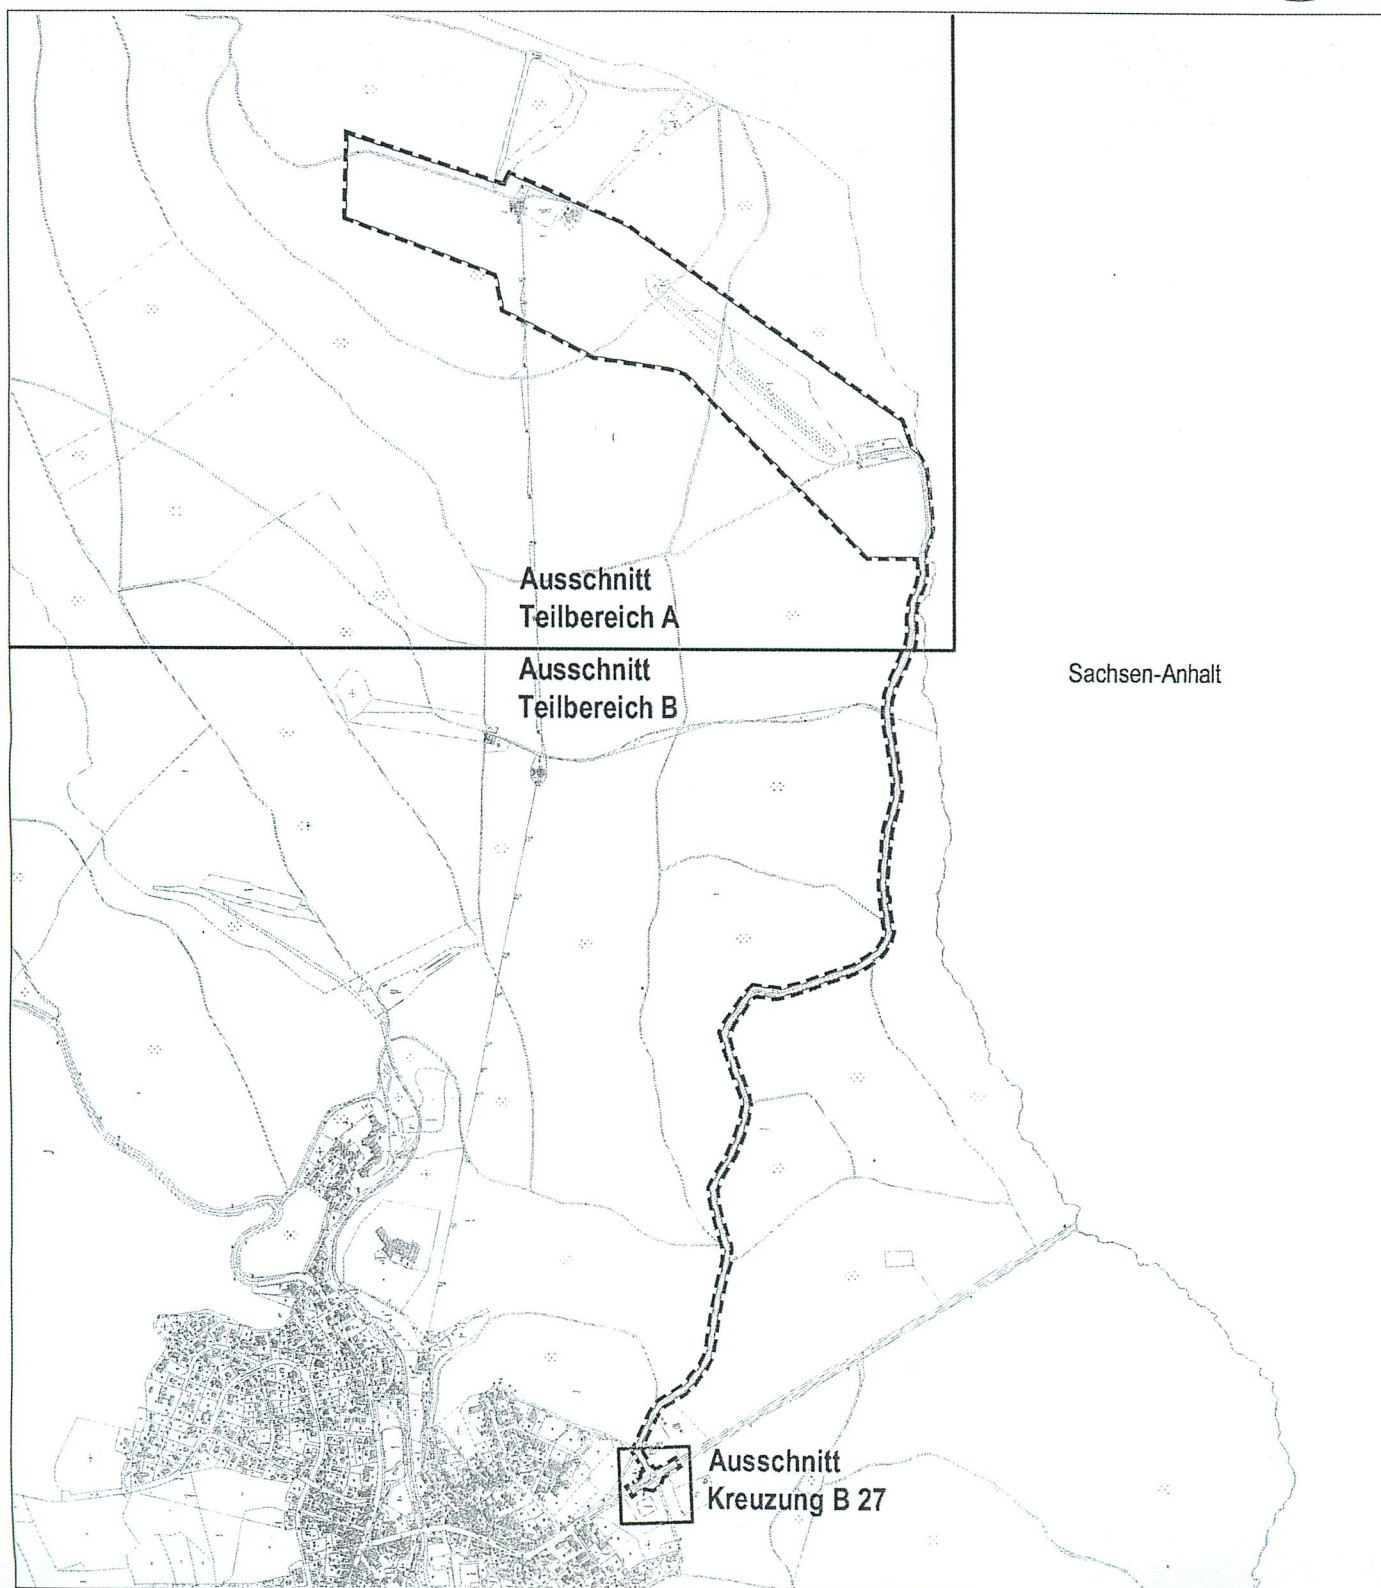

Kartengrundlage: Automatisierte Liegenschaftskarte

Quelle: Auszug aus den Geobasisdaten der Niedersächsischen
Vermessungs- und Katasterverwaltung, © (2011)



Das Plangebiet befindet sich im Nordosten der bebauten Ortslage Braunlage, an der Landesgrenze zu Sachsen-Anhalt, wie dargestellt.